


若标注尺寸与现场尺寸不符，应以现场尺寸为准。

暖通			
结构			
电气			
给排水			

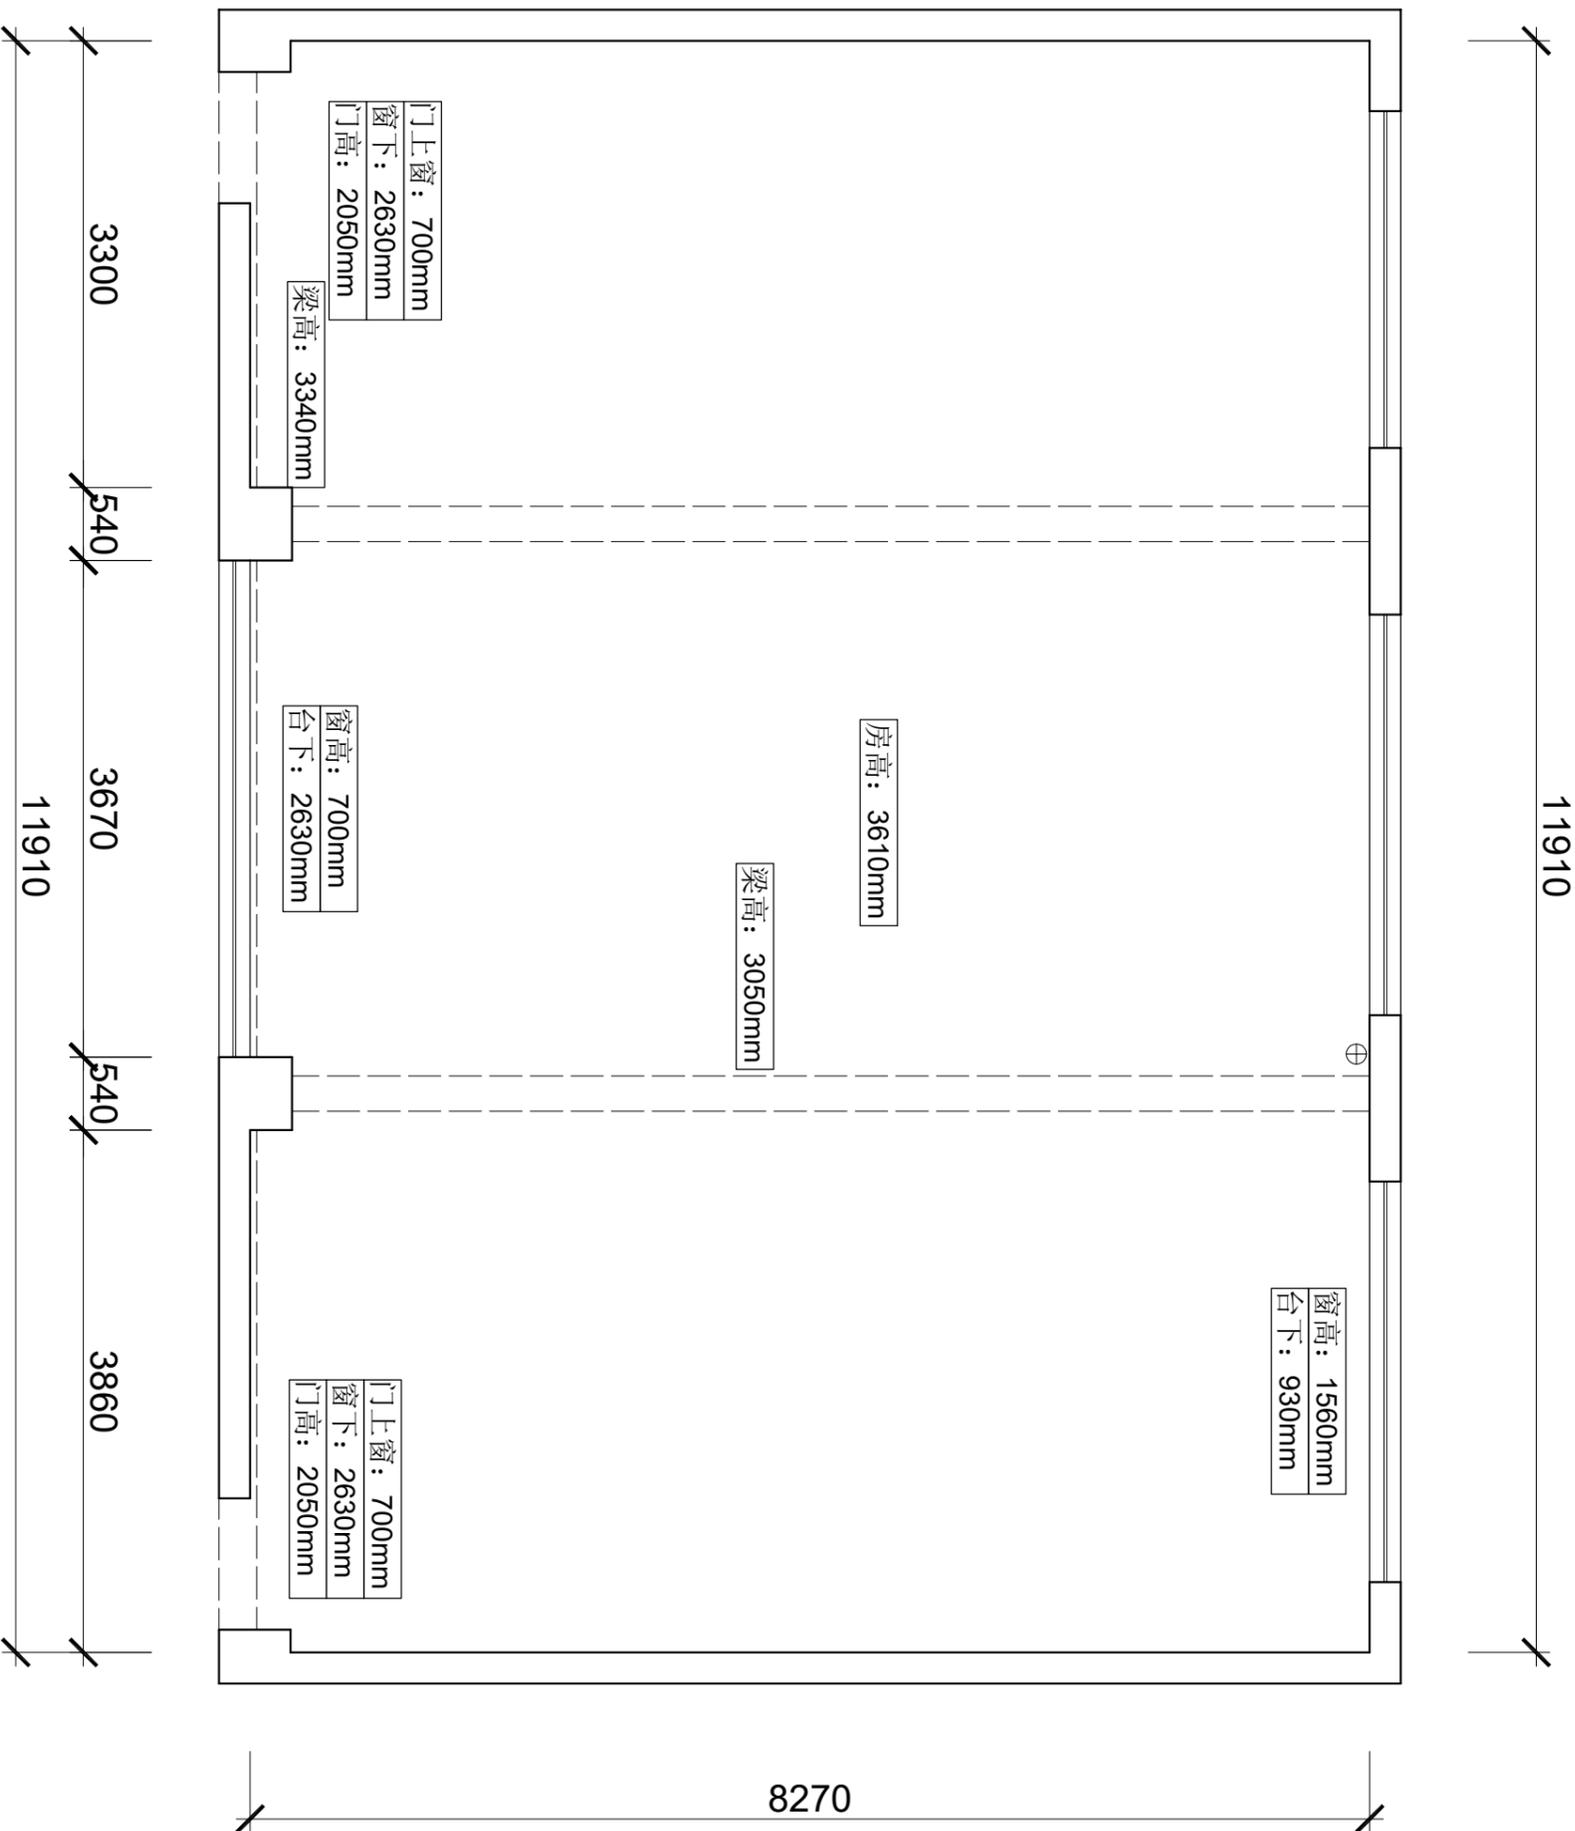

S1110室原始测绘图

注册建筑师室内设计师专用章
REGISTERED ARCHITECT INTERIOR DESIGNER


壹空间

壹空间装饰工程有限公司
Y. K. DECORATION DESIGN (SHANGHAI) CO., LTD

工种会签/日期 CONTINUED BY/DATE	
审定人/日期 AUTHORIZED FOR ISSUE BY/DATE	
审核人/日期 REVIEWED BY/DATE	
主创设计师/日期 CHIEF DESIGNER /DATE	
设计总负责人/日期 PROJECT DIRECTOR /DATE	
项目经理/日期 DATE	
专业负责人/日期 DISCIPLINE RESPONSIBLE BY/DATE	
校对人/日期 CHECKED/DATE	
设计人/日期 DESIGNED BY/DATE	
绘图人/日期 DRAWN BY/DATE	
建设单位 CLIENT	
项目名称 PROJECT	
图名 DRAWING TITLE	
设计号 JOB NO.	
阶段 STATUS	专业 DISCIPLINE
比例 SCALE	图号 DRAWING NO.
日期 DATE	

若标注尺寸与现场尺寸不符，应以现场尺寸为准。

暖通			
结构			
电气			
给排水			

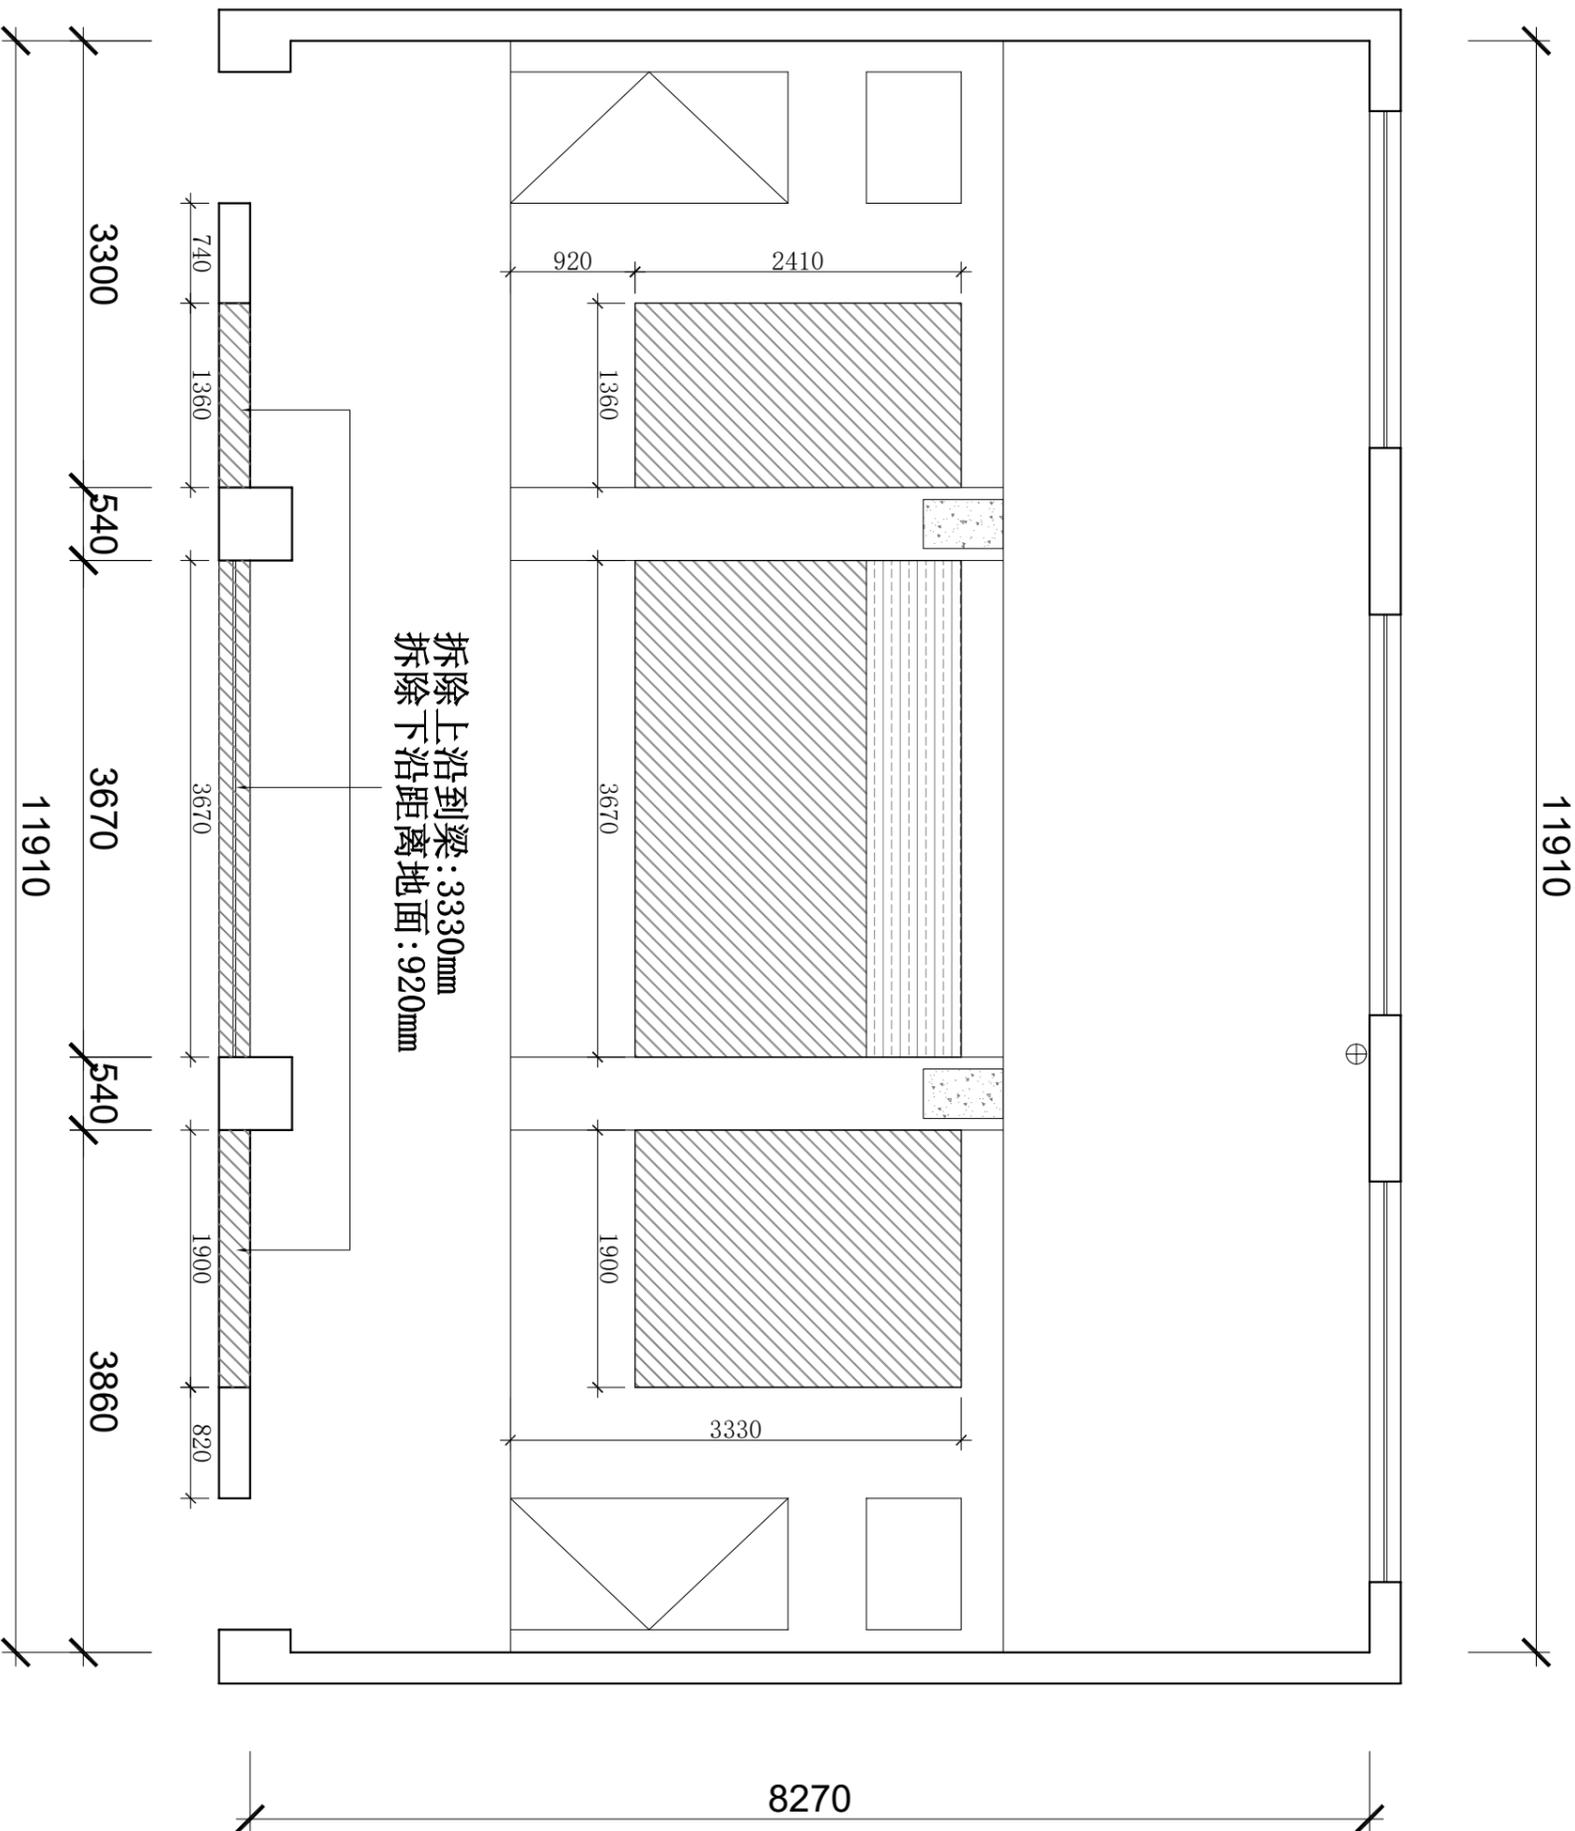

拆除上沿到梁: 3330mm
拆除下沿距离地面: 920mm

11910

8270

3300

540

3670

540

3860

11910

740

1360

3670

1900

820

920

2410

1360

3670

1900

3330

墙体拆除

窗体拆除

共拆除: 16.69m²

S1110室墙体拆除图

注册建筑师内设计师专用章
REGISTERED ARCHITECT INTERIOR DESIGNER

壹空间

壹空间装饰工程有限公司
Y. K. DECORATION DESIGN(ENGINEERING) CO., LTD

工种会签/日期 CONFIRMED BY/DATE

审定人/日期 AUTHORIZED FOR ISSUE BY/DATE

审核人/日期 REVIEWED BY/DATE

主创设计师/日期 CHIEF DESIGNER /DATE

设计总负责人/日期 PROJECT DIRECTOR /DATE

项目经理/日期 DATE

专业负责人/日期 DISCIPLINE RESPONSIBLE BY/DATE

校对人/日期 CHECKED/DATE

设计人/日期 DESIGNED BY/DATE

绘图人/日期 DRAWN BY/DATE

建设单位
CLIENT

项目名称
PROJECT

图名
DRAWING TITLE

设计号
JOB NO.

阶段
STATUS

比例
SCALE

日期
DATE


专业
DISCIPLINE

图号
DRAWING NO.

日期
DATE

若标注尺寸与现场尺寸不符，应以现场尺寸为准。

暖通			
结构			
电气			
给排水			

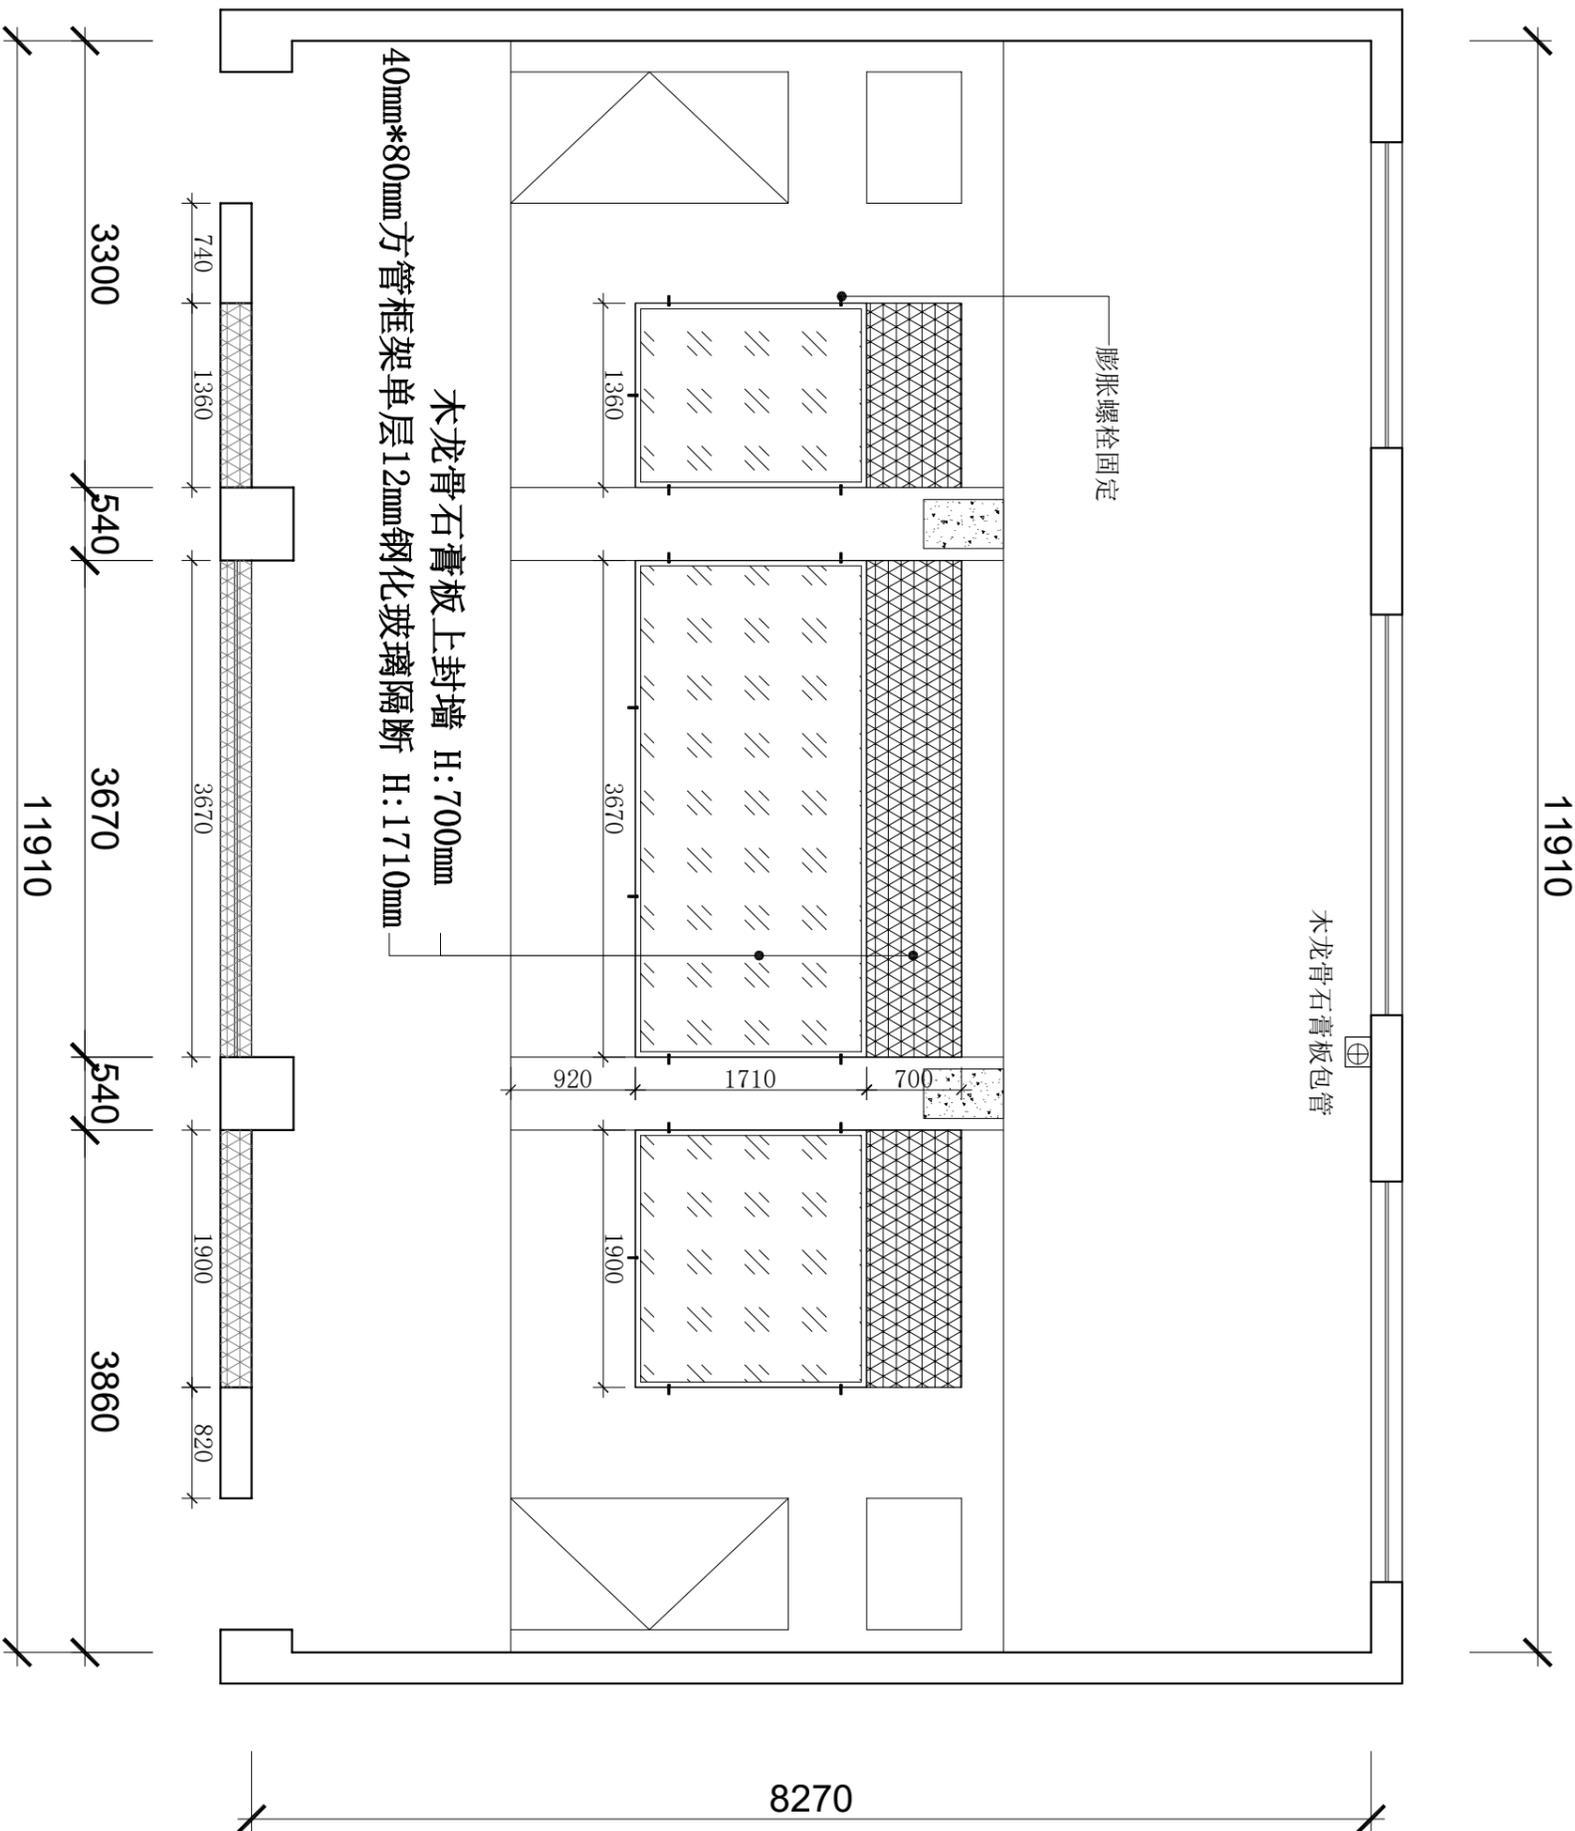

新建木龙骨石膏板隔墙
新建: 4.85m²
新建钢化玻璃隔断
新建: 11.88m²

S1110室墙体新建图

壹间


壹间装饰工程有限公司
Y. K. DECORATION DESIGN(ENGINEERING) CO., LTD

工种/日期	CONTINUED BY/DATE
审定人/日期	AUTHORIZED FOR ISSUE BY/DATE
审核人/日期	REVIEWED BY/DATE
主创设计师/日期	CHIEF DESIGNER /DATE
设计总负责人/日期	PROJECT DIRECTOR /DATE
项目经理/日期	DATE
专业负责人/日期	DISCIPLINE RESPONSIBLE BY/DATE
校对人/日期	CHECKED/DATE
设计人/日期	DESIGNED BY/DATE
绘图人/日期	DRAWN BY/DATE
建设单位	CLIENT
项目名称	PROJECT
图名	DRAWING TITLE
设计号	JOB NO.
阶段	STATUS
比例	SCALE
日期	DATE
图号	DRAWING NO.

注册建筑师/设计师专用章
REGISTERED ARCHITECT /INTERIOR DESIGNER

若标注尺寸与现场尺寸不符，应以现场尺寸为准。

11910

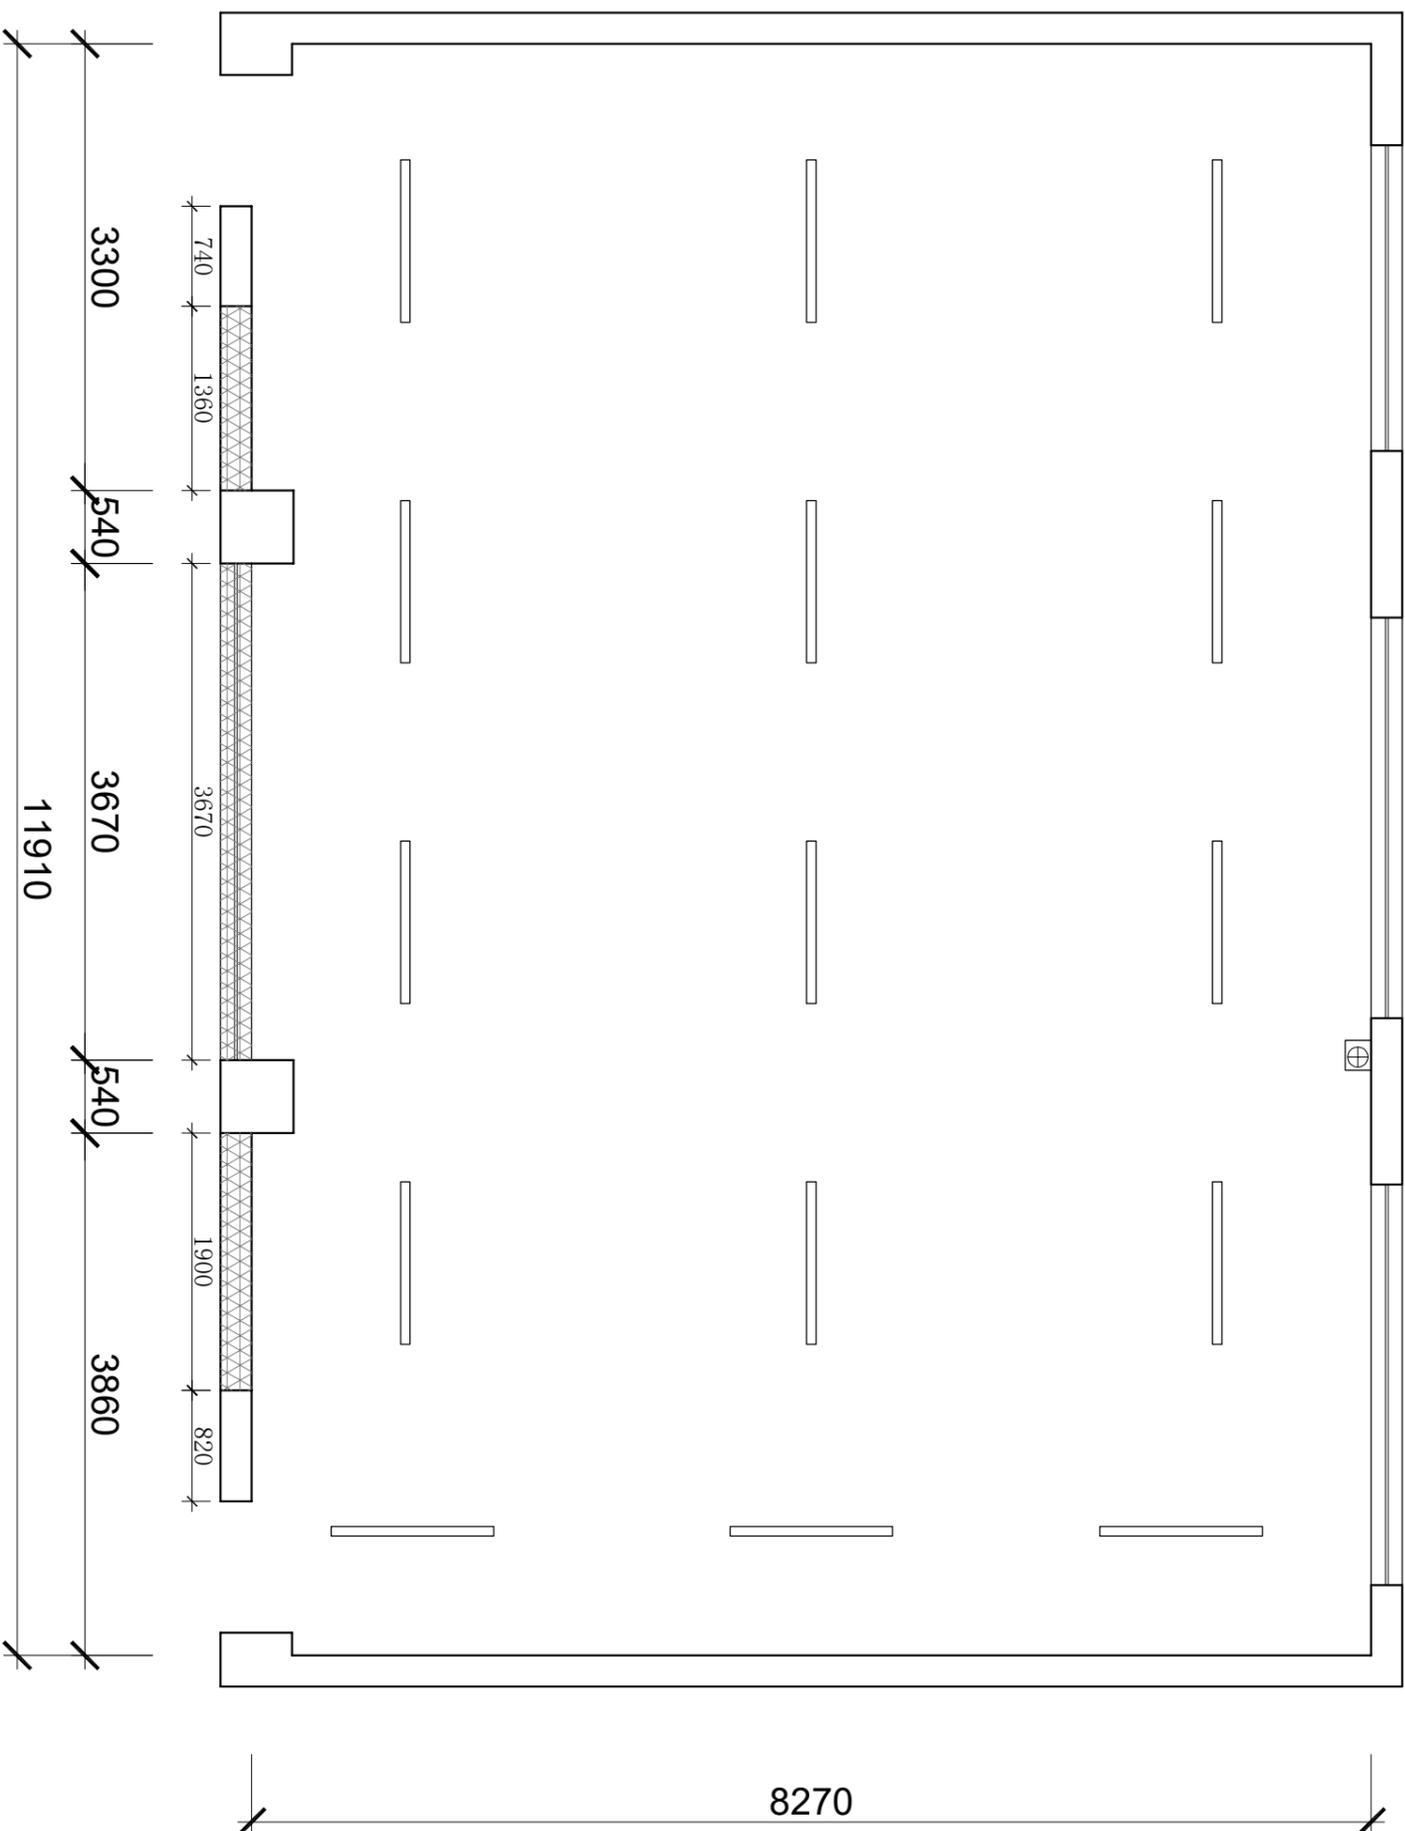

S1110室灯具布置图

暖通			
建筑			
结构			
电气			
给排水			

壹间

壹间装饰工程有限公司
Y. K. DECORATION DESIGN&ENGINEERING CO.,LTD

工种/日期 CONFIRMED BY/DATE

审定人/日期 AUTHORIZED FOR ISSUE BY/DATE

审核人/日期 REVIEWED BY/DATE

主创设计师/日期 CHIEF DESIGNER /DATE

设计总负责人/日期 PROJECT DIRECTOR /DATE

项目经理/日期 DATE

专业负责人/日期 DISCIPLINE RESPONSIBLE BY/DATE

校对人/日期 CHECKED/DATE

设计人/日期 DESIGNED BY/DATE

绘图人/日期 DRAWN BY/DATE

建设单位
CLIENT

项目名称
PROJECT

图名
DRAWING TITLE

设计号
JOB NO.

阶段
STATUS

比例
SCALE


日期
DATE

注册室内设计师专用章
REGISTERED ARCHITECT /INTERIOR DESIGNER

图号
DRAWING NO.

若标注尺寸与现场尺寸不符，应以现场尺寸为准。

暖通			
结构			
电气			
给排水			

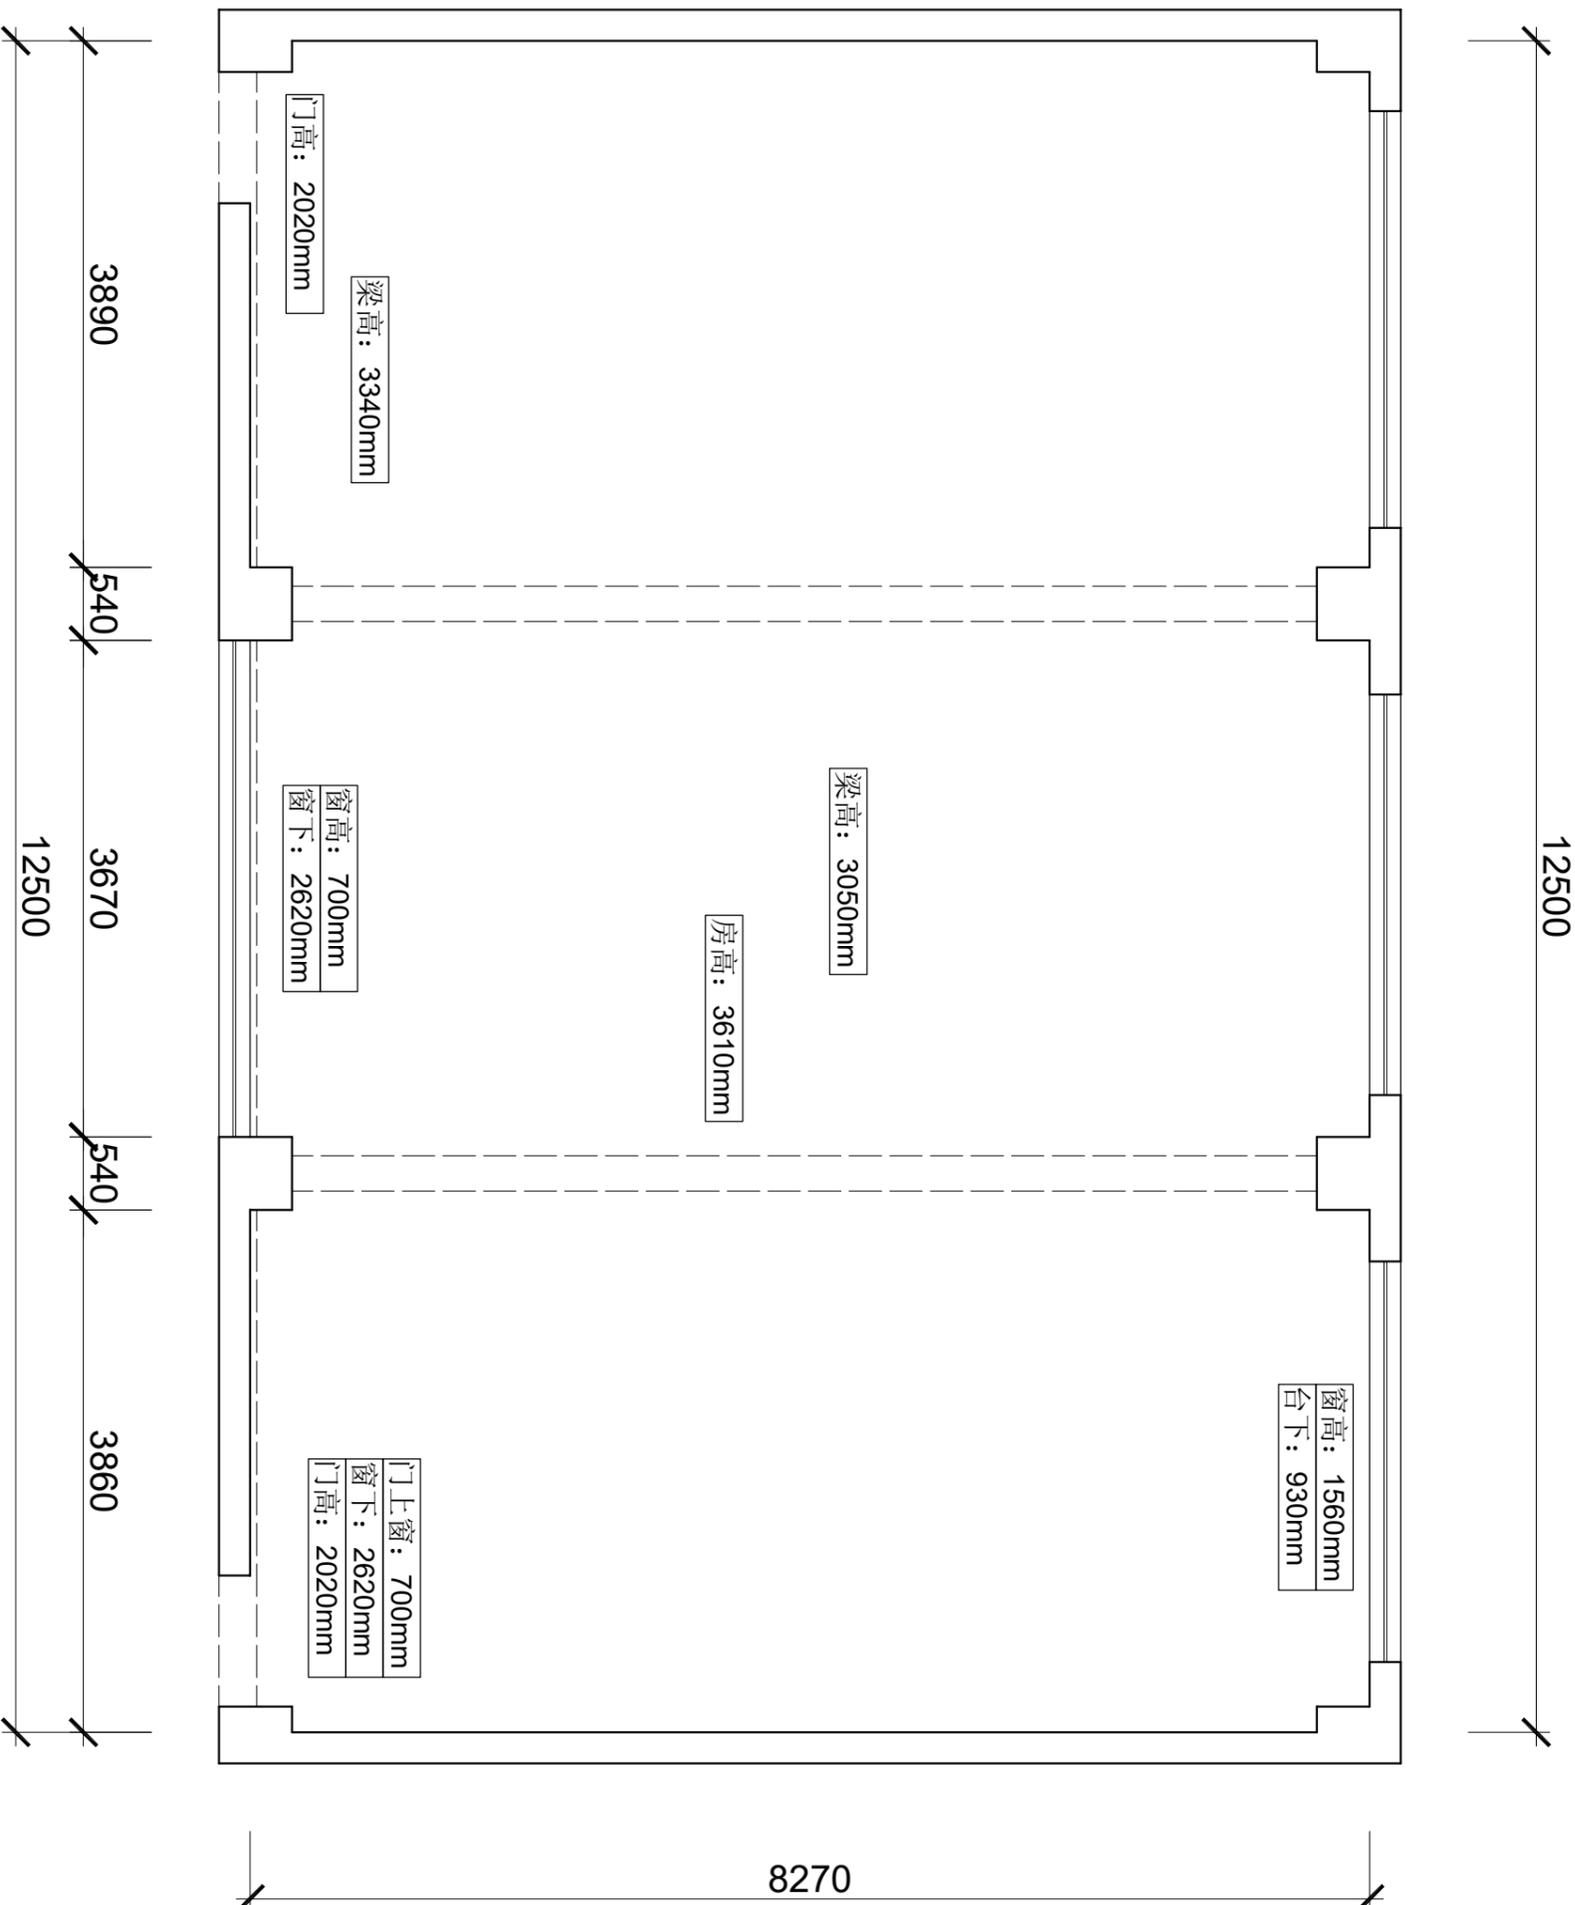

S1128室原始测绘图

注册建筑师室内设计师专用章
REGISTERED ARCHITECT INTERIOR DESIGNER


壹空间

壹空间装饰工程有限公司
Y. K. DECORATION DESIGN(ENGINEERING) CO., LTD

工种会签/日期 CONFIRMED BY/DATE	
审定人/日期 AUTHORIZED FOR ISSUE BY/DATE	
审核人/日期 REVIEWED BY/DATE	
主创设计师/日期 CHIEF DESIGNER /DATE	
设计总负责人/日期 PROJECT DIRECTOR /DATE	
项目经理/日期 DATE	
专业负责人/日期 DISCIPLINE RESPONSIBLE BY/DATE	
校对人/日期 CHECKED/DATE	
设计人/日期 DESIGNED BY/DATE	
绘图人/日期 DRAWN BY/DATE	
建设单位 CLIENT	
项目名称 PROJECT	
原名 DRAWING TITLE	
设计号 JOB NO.	
阶段 STATUS	专业 DISCIPLINE
比例 SCALE	图号 DRAWING NO.
日期 DATE	

若标注尺寸与现场尺寸不符，应以现场尺寸为准。

暖通			
建筑			
结构			
电气			
给排水			

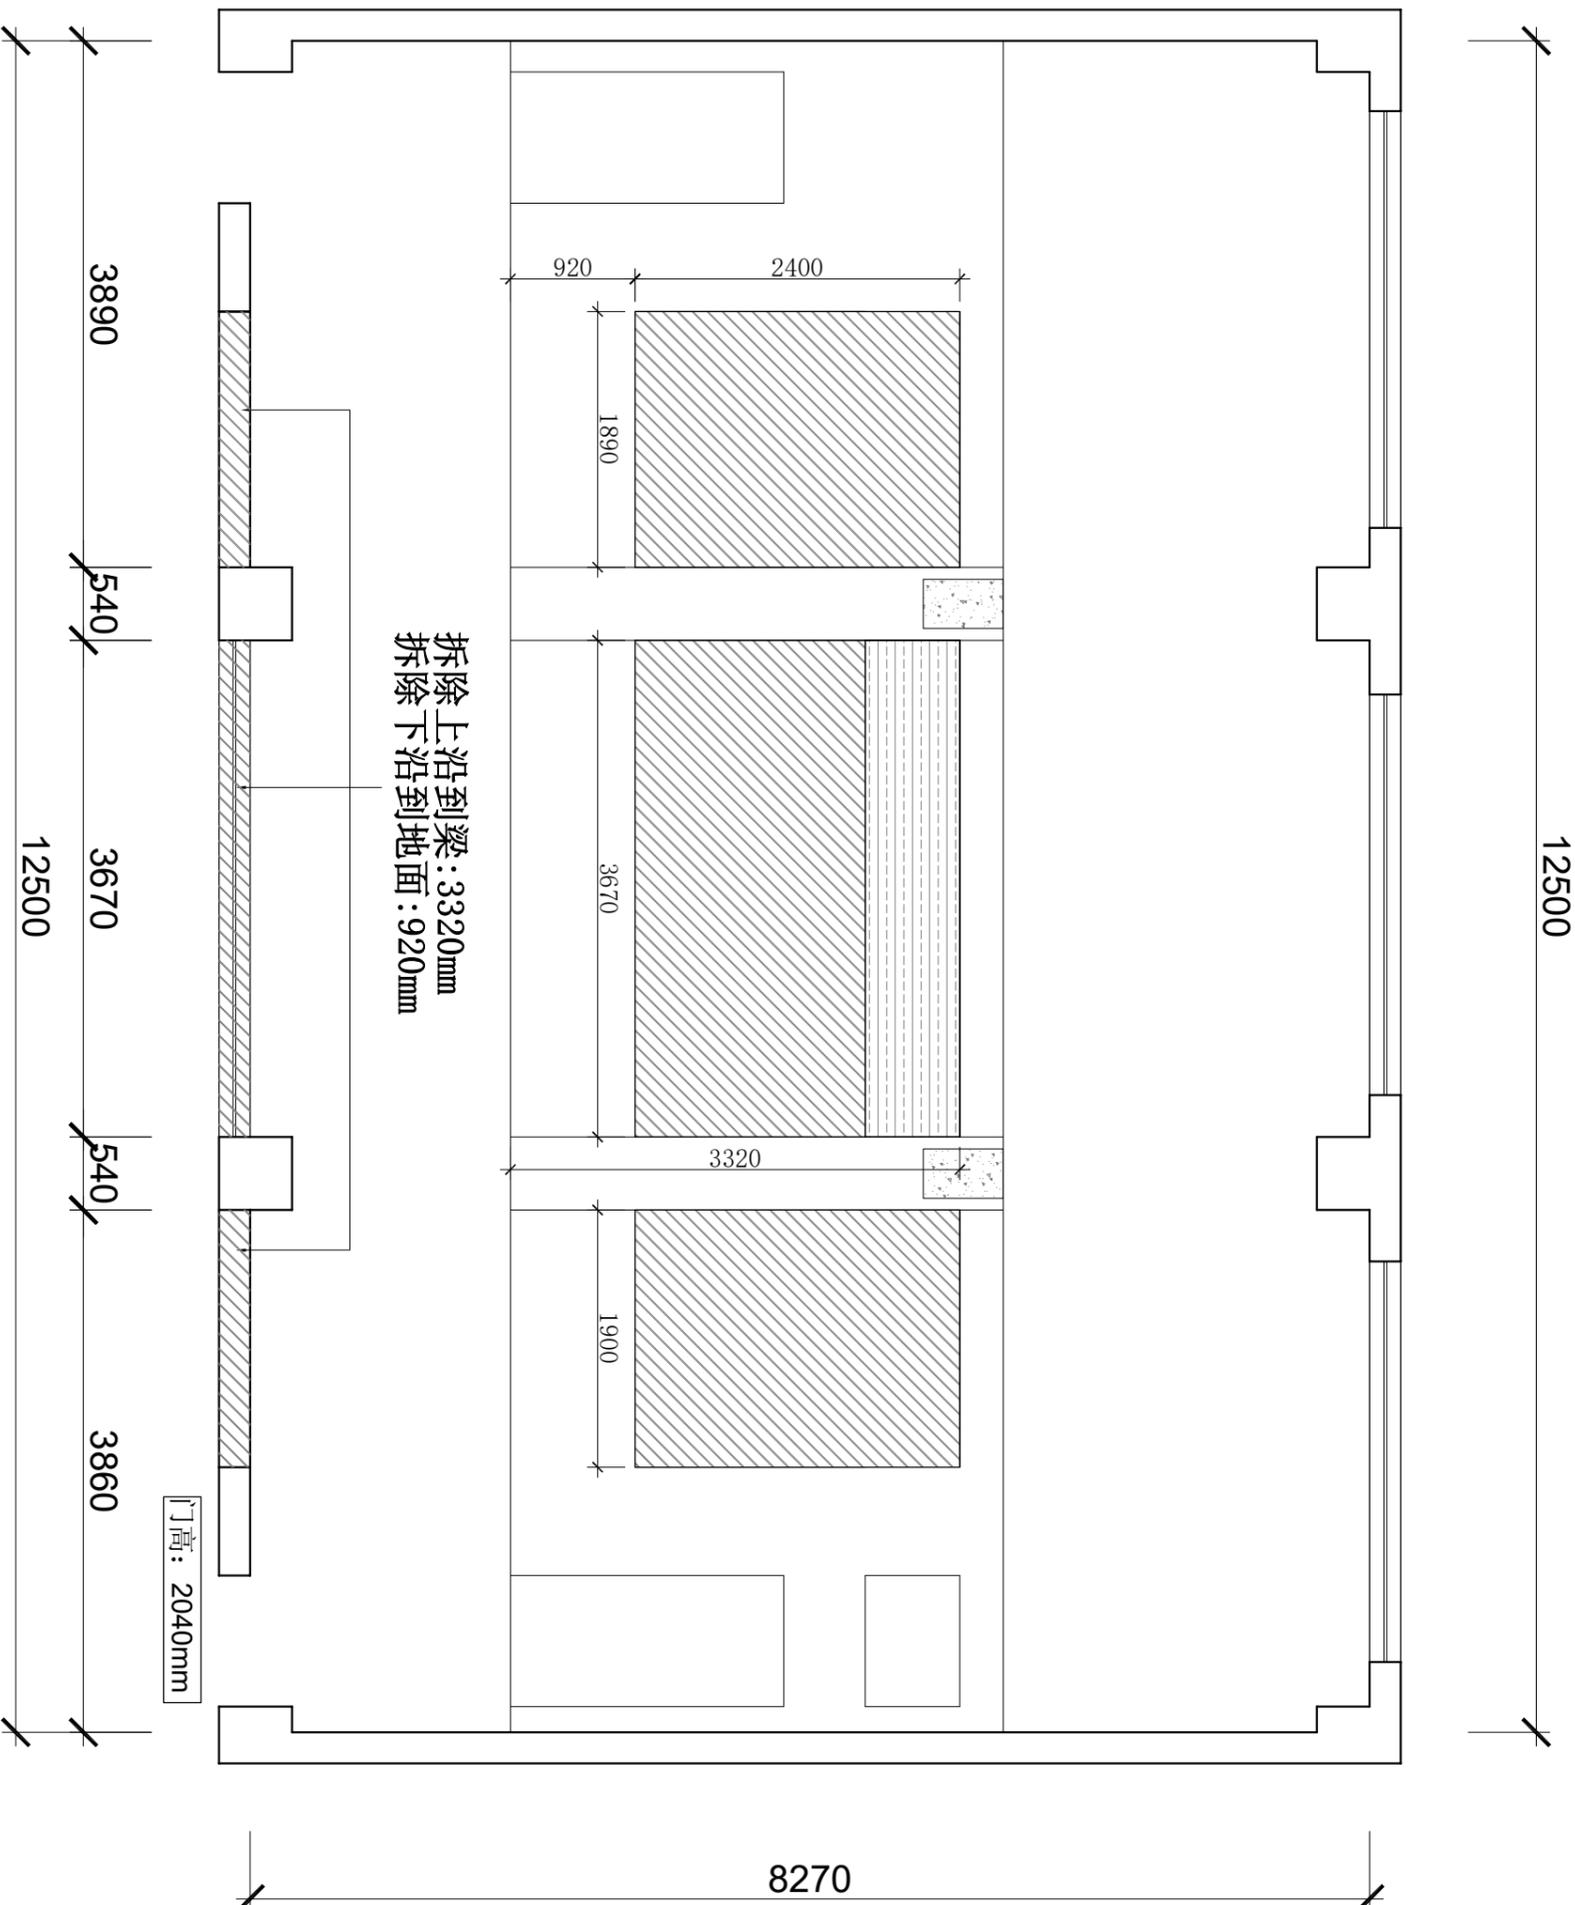

拆除上沿到梁: 3320mm
拆除下沿到地面: 920mm

门高: 2040mm

S1128室墙体拆除图

墙体拆除
窗体拆除

共拆除: 17.89m²

壹空间

壹空间装饰工程有限公司
Y. K. DECORATION DESIGN (SHENZHEN) CO., LTD

工程会签/日期 CONFIRMED BY/DATE

审定人/日期 AUTHORIZED FOR ISSUE BY/DATE

审核人/日期 REVIEWED BY/DATE

主创设计师/日期 CHIEF DESIGNER /DATE

设计总负责人/日期 PROJECT DIRECTOR /DATE

项目经理/日期 DATE

专业负责人/日期 DISCIPLINE RESPONSIBLE BY/DATE

校对人/日期 CHECKED/DATE

设计人/日期 DESIGNED BY/DATE

绘图人/日期 DRAWN BY/DATE

建设单位

CLIENT

项目名称

PROJECT

图名

DRAWING TITLE

阶段

STATUS

设计号

JOB NO.

比例

SCALE

日期

DATE


图号

DRAWING NO.

注册建筑师/室内设计师专用章
REGISTERED ARCHITECT / INTERIOR DESIGNER

若标注尺寸与现场尺寸不符，应以现场尺寸为准。

暖通			
结构			
电气			
给排水			

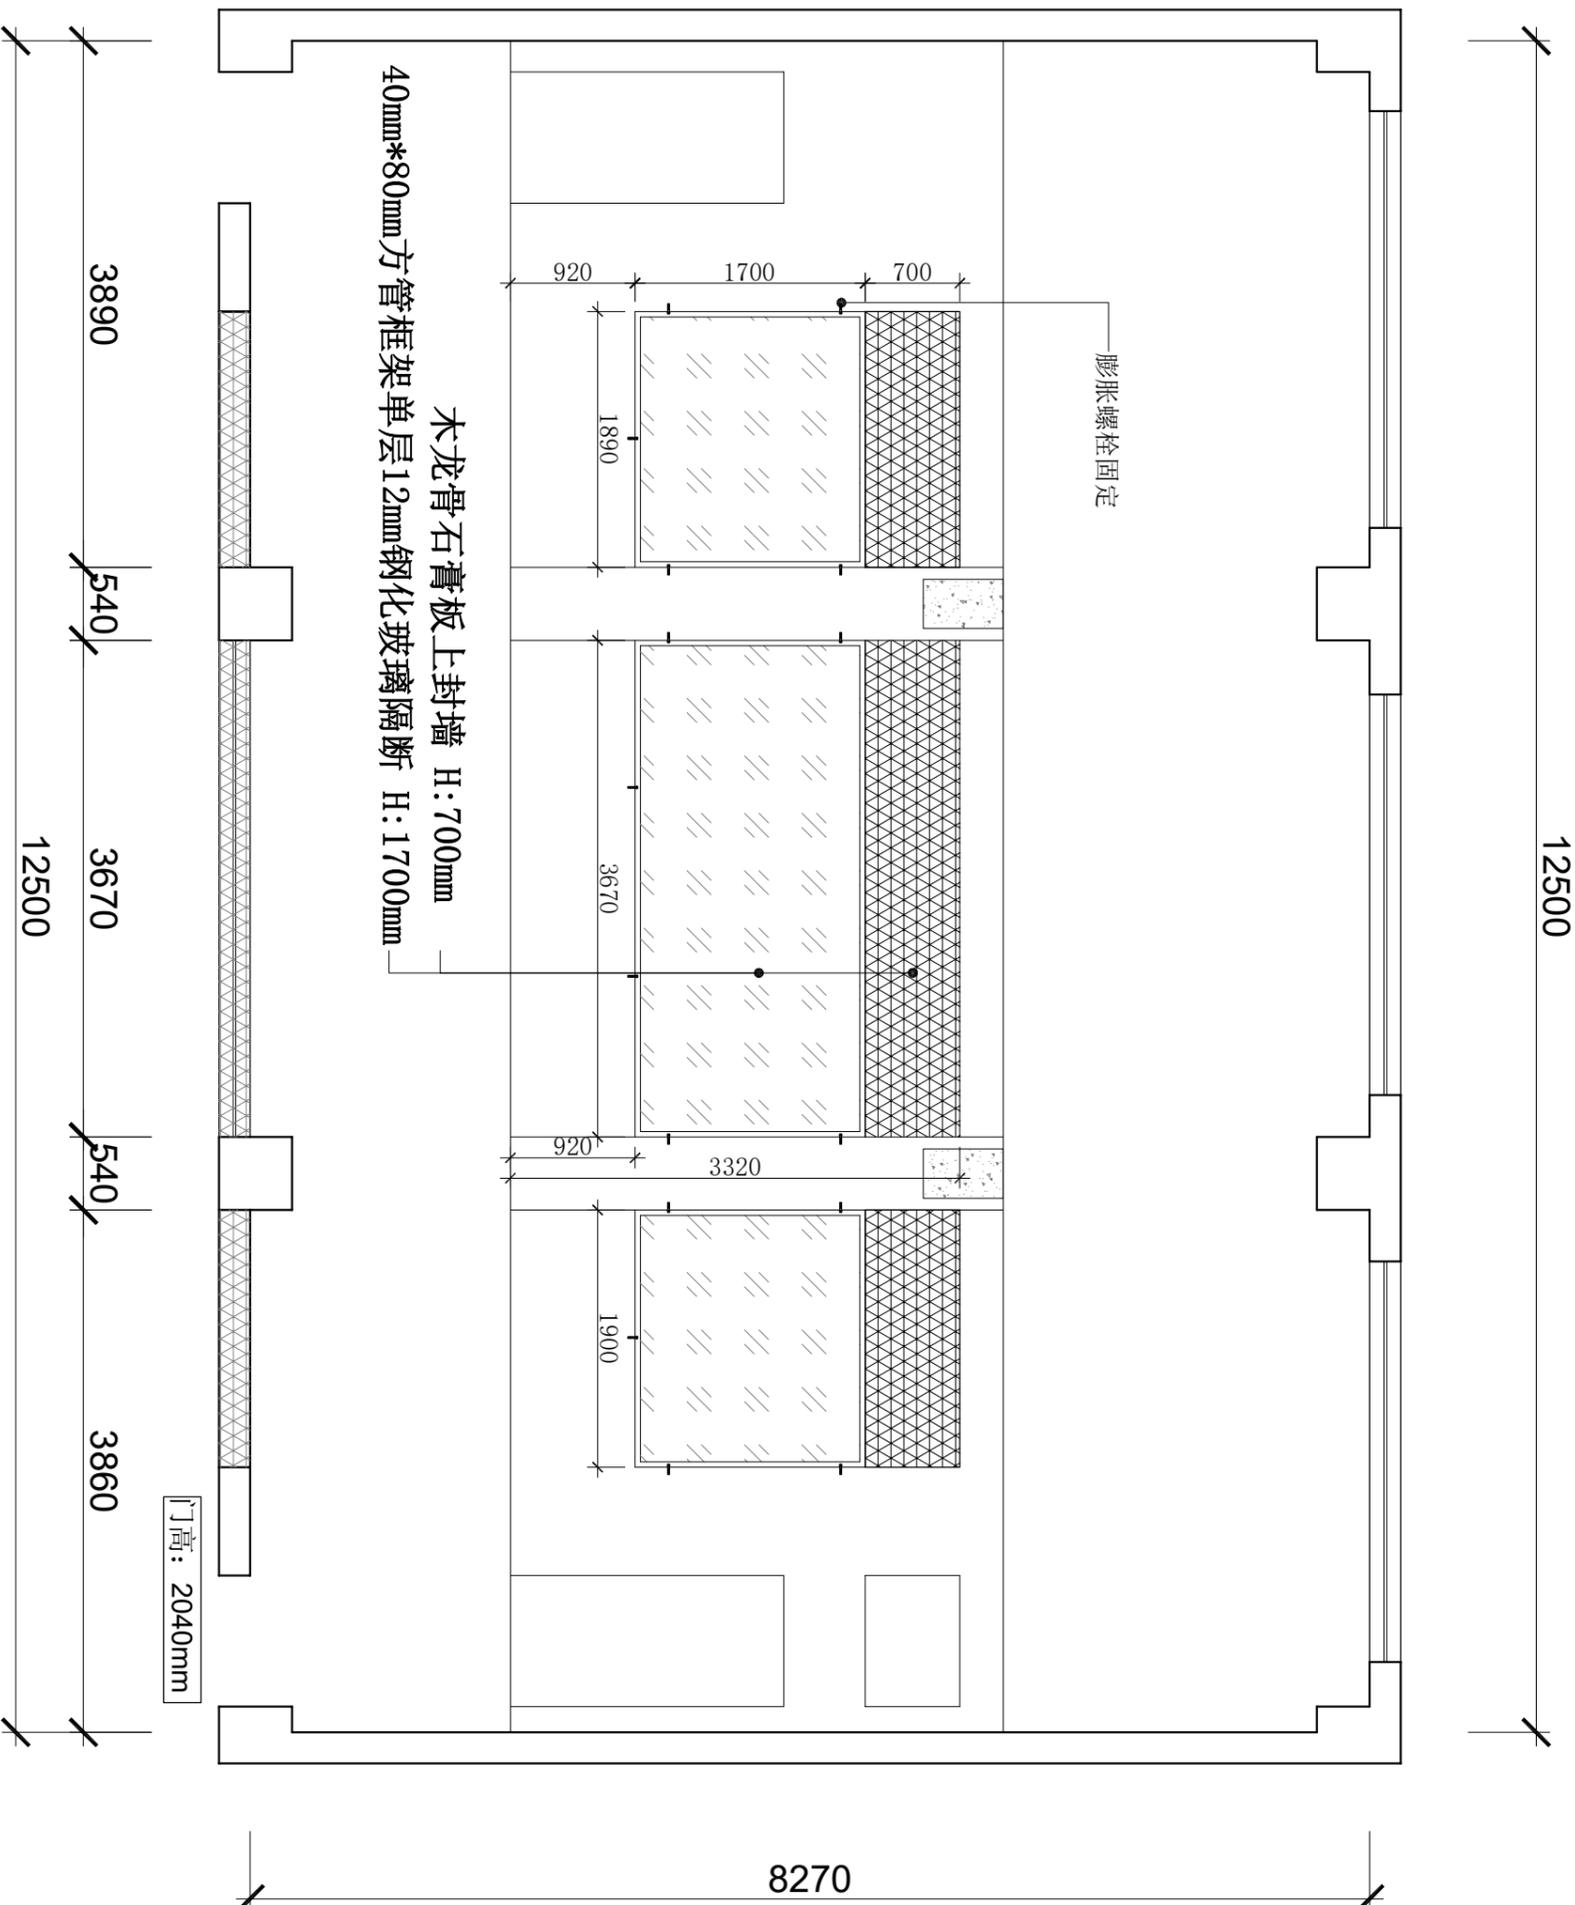

S1128室墙体新建图

新建木龙骨石膏板隔墙
新建: 5.22m²

新建钢化玻璃隔断
新建: 12.67m²

壹空间

壹空间装饰工程有限公司
Y. K. DECORATION DESIGN(ENGINEERING) CO., LTD

工料会签/日期 CONFIRMED BY/DATE

审定人/日期 AUTHORIZED FOR ISSUE BY/DATE

审核人/日期 REVIEWED BY/DATE

主创设计师/日期 CHIEF DESIGNER /DATE

设计总负责人/日期 PROJECT DIRECTOR /DATE

项目经理/日期 DATE

专业负责人/日期 DISCIPLINE RESPONSIBLE BY/DATE

校对人/日期 CHECKED/DATE

设计人/日期 DESIGNED BY/DATE

绘图人/日期 DRAWN BY/DATE

建设单位
CLIENT

项目名称
PROJECT

图名
DRAWING TITLE

设计号
JOB NO.

阶段
STATUS

比例
SCALE

日期
DATE


注册建筑师内设计师专用章
REGISTERED ARCHITECT INTERIOR DESIGNER

图号
DRAWING NO.

日期
DATE

若标注尺寸与现场尺寸不符，应以现场尺寸为准。

暖通			
结构			
电气			
给排水			

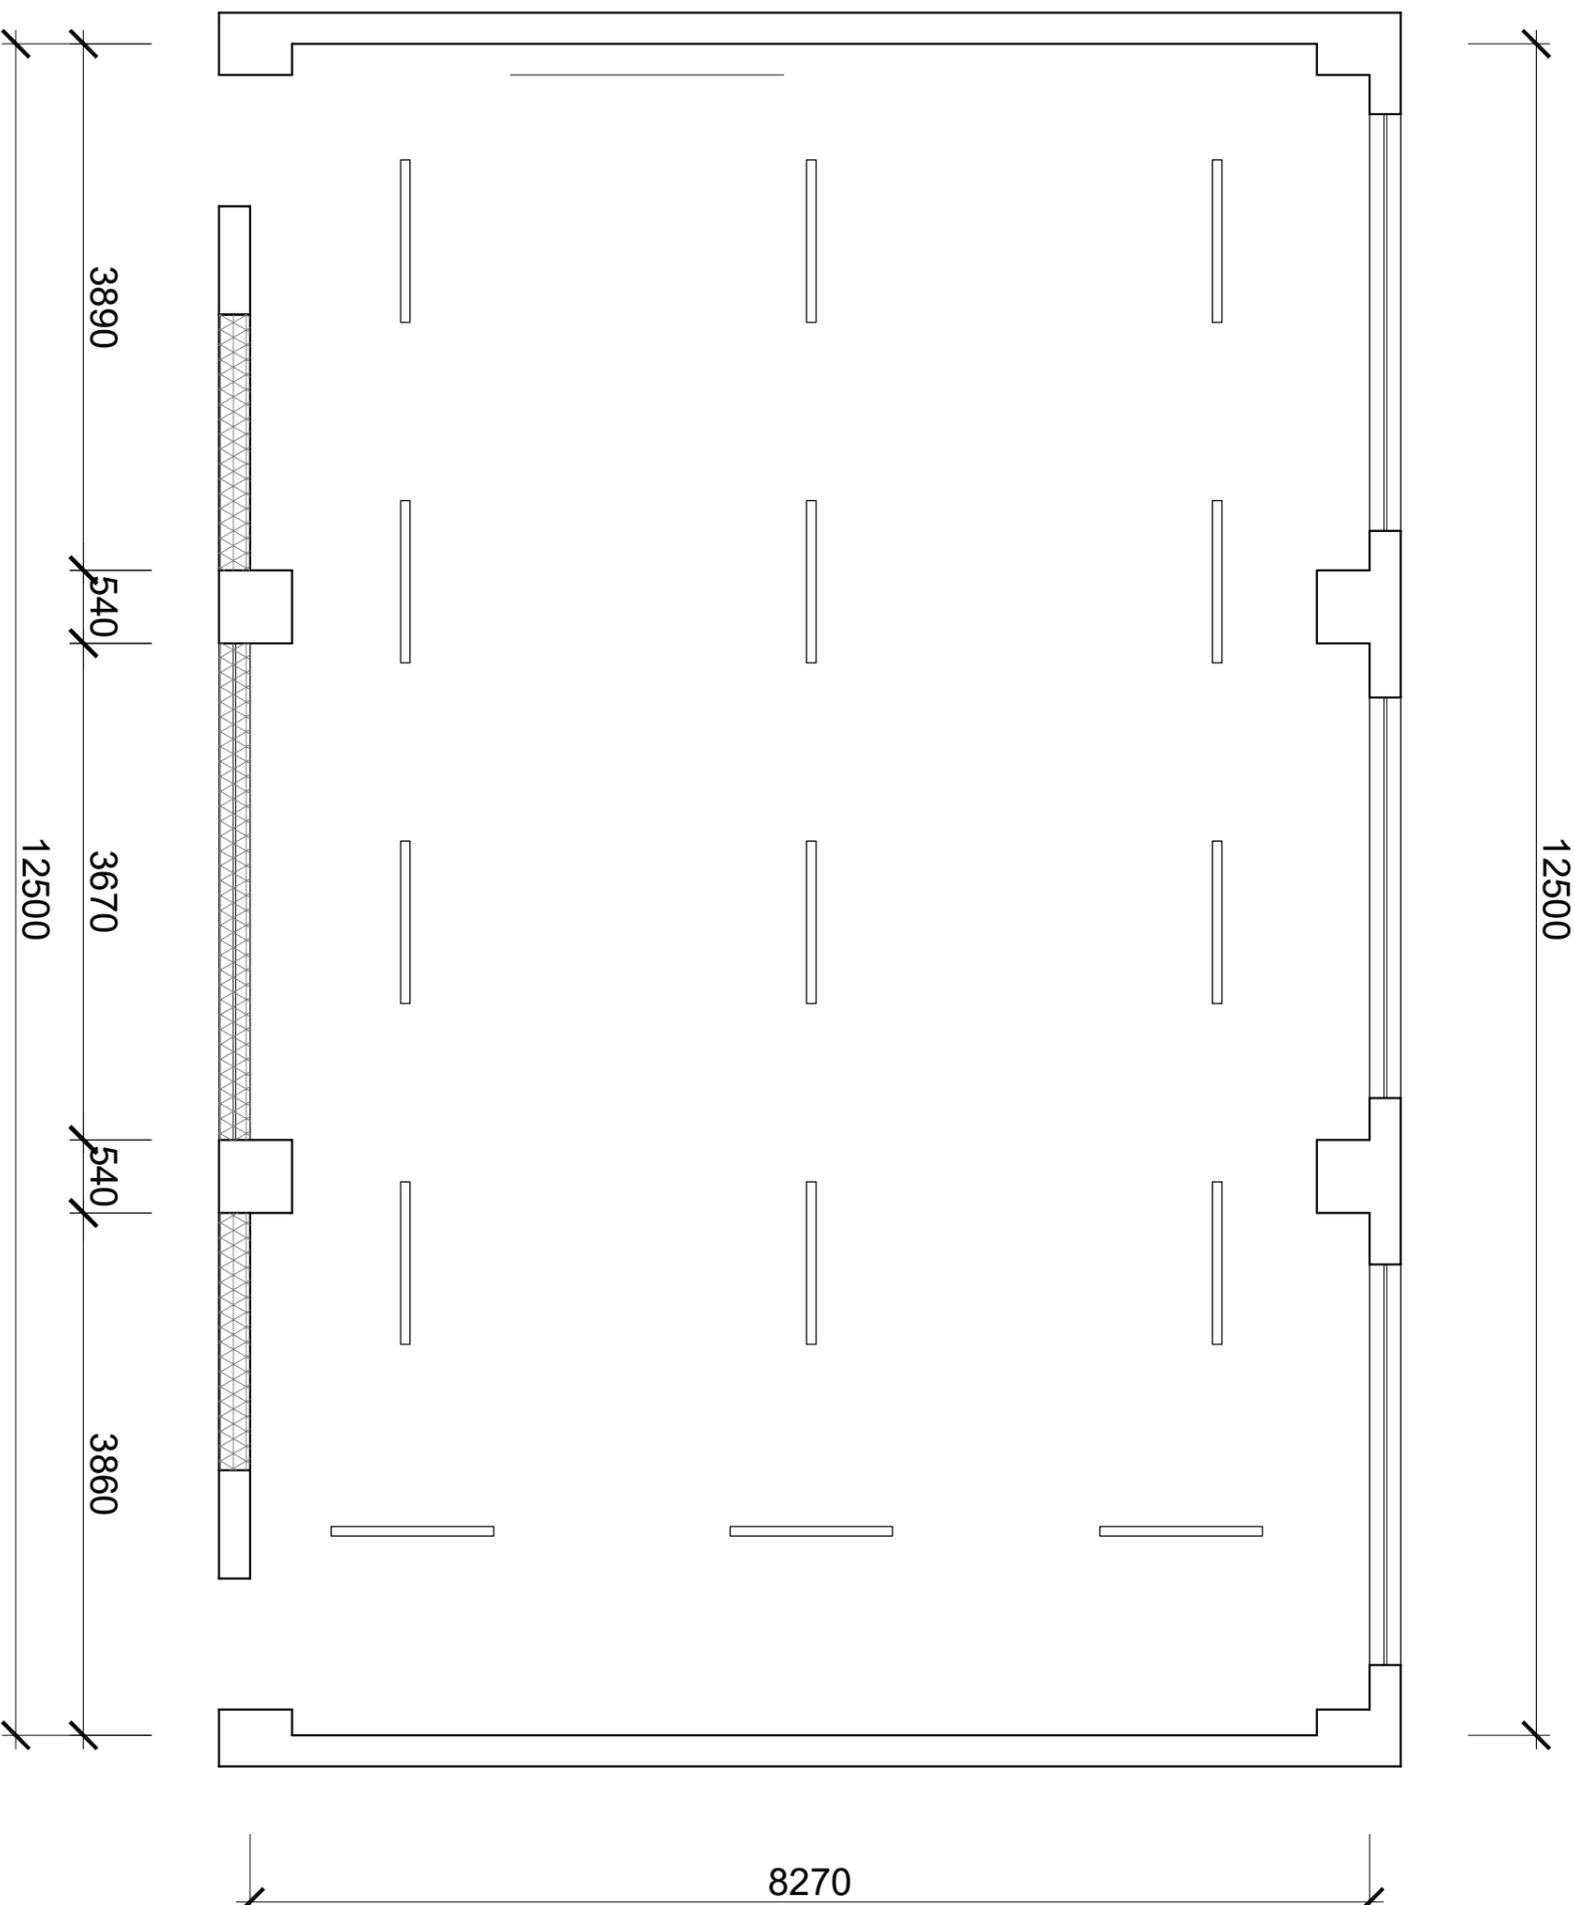

S1128室灯具布置图

注册建筑师专用章
REGISTERED ARCHITECT / INTERIOR DESIGNER

壹空间

壹空间装饰工程有限公司
Y. K. DECORATION DESIGNING ENGINEERING CO., LTD

工种签字/日期 CONFIRMED BY/DATE

审定人/日期 AUTHORIZED FOR ISSUE BY/DATE

审核人/日期 REVIEWED BY/DATE

主创设计师/日期 CHIEF DESIGNER /DATE

设计总负责人/日期 PROJECT DIRECTOR /DATE

项目经理/日期 DATE

专业负责人/日期 DISCIPLINE RESPONSIBLE BY/DATE

校对人/日期 CHECKED/DATE

设计人/日期 DESIGNED BY/DATE

绘图人/日期 DRAWN BY/DATE

建设单位
CLIENT

项目名称
PROJECT

图名
DRAWING TITLE

设计号
JOB NO.

阶段
STATUS

比例
SCALE

日期
DATE

专业
DISCIPLINE

图号
DRAWING NO.

日期
DATE